



INSTALACJA FOTOWOLTAICZNA NA KONSTRUKCJI NA DACHU

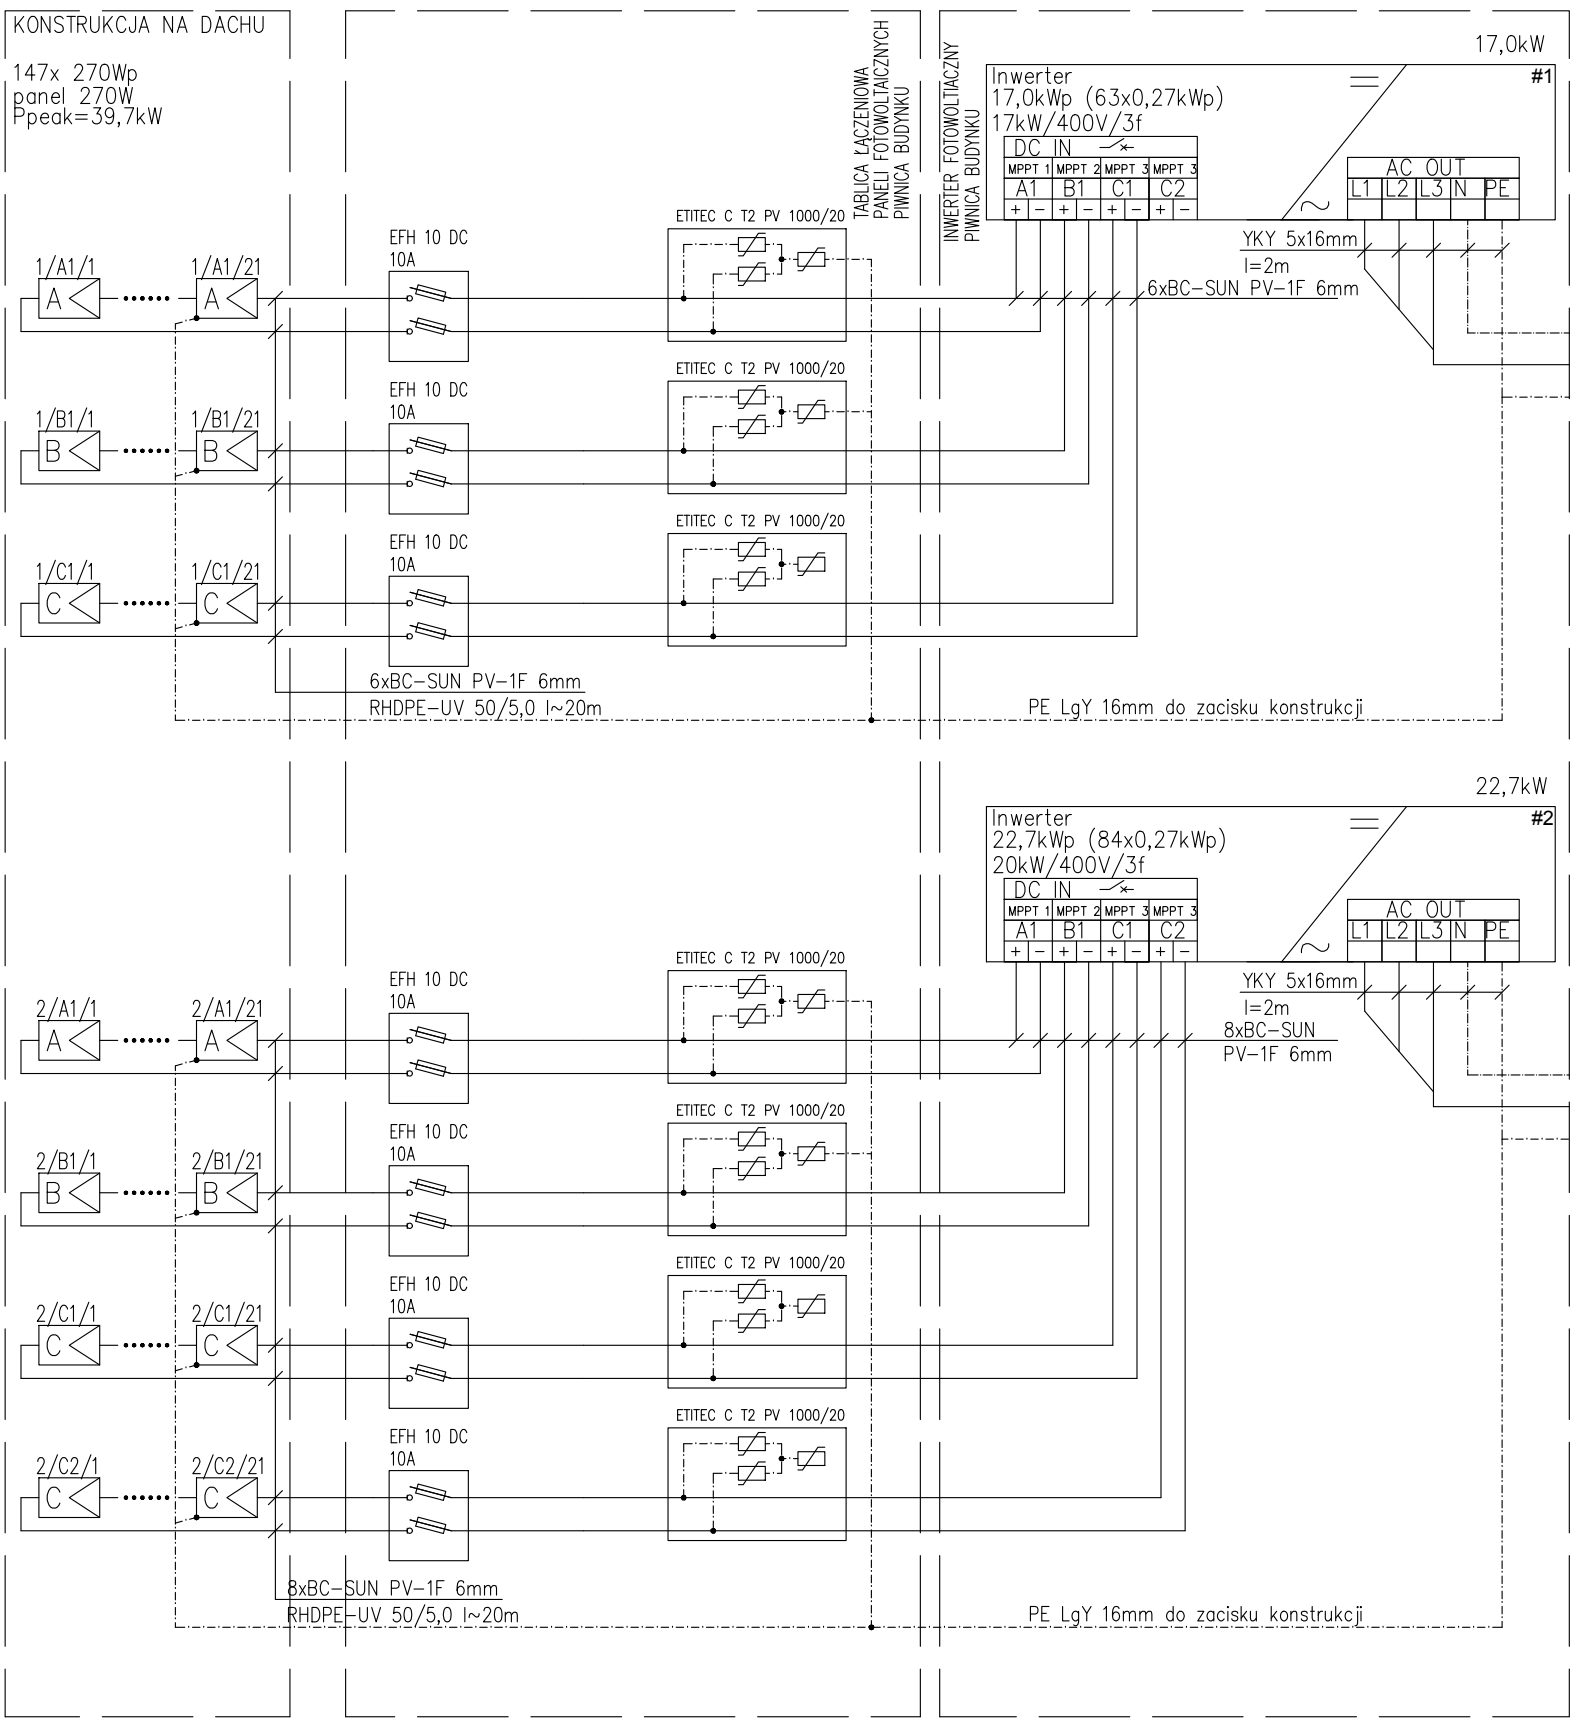

UWAGA:
Użyte w projekcie materiały, w których występują nazwy referencyjne należy traktować jako przykładowe i można zamieniać je na materiały o równoważnych lub nie gorszych parametrach technicznych. Wszystkie podane rozwiązania w przypadku osprzętu instalacyjnego poszczególnych producentów podano jako przykład, można zastosować inne o równoważnych lub nie gorszych parametrach technicznych.

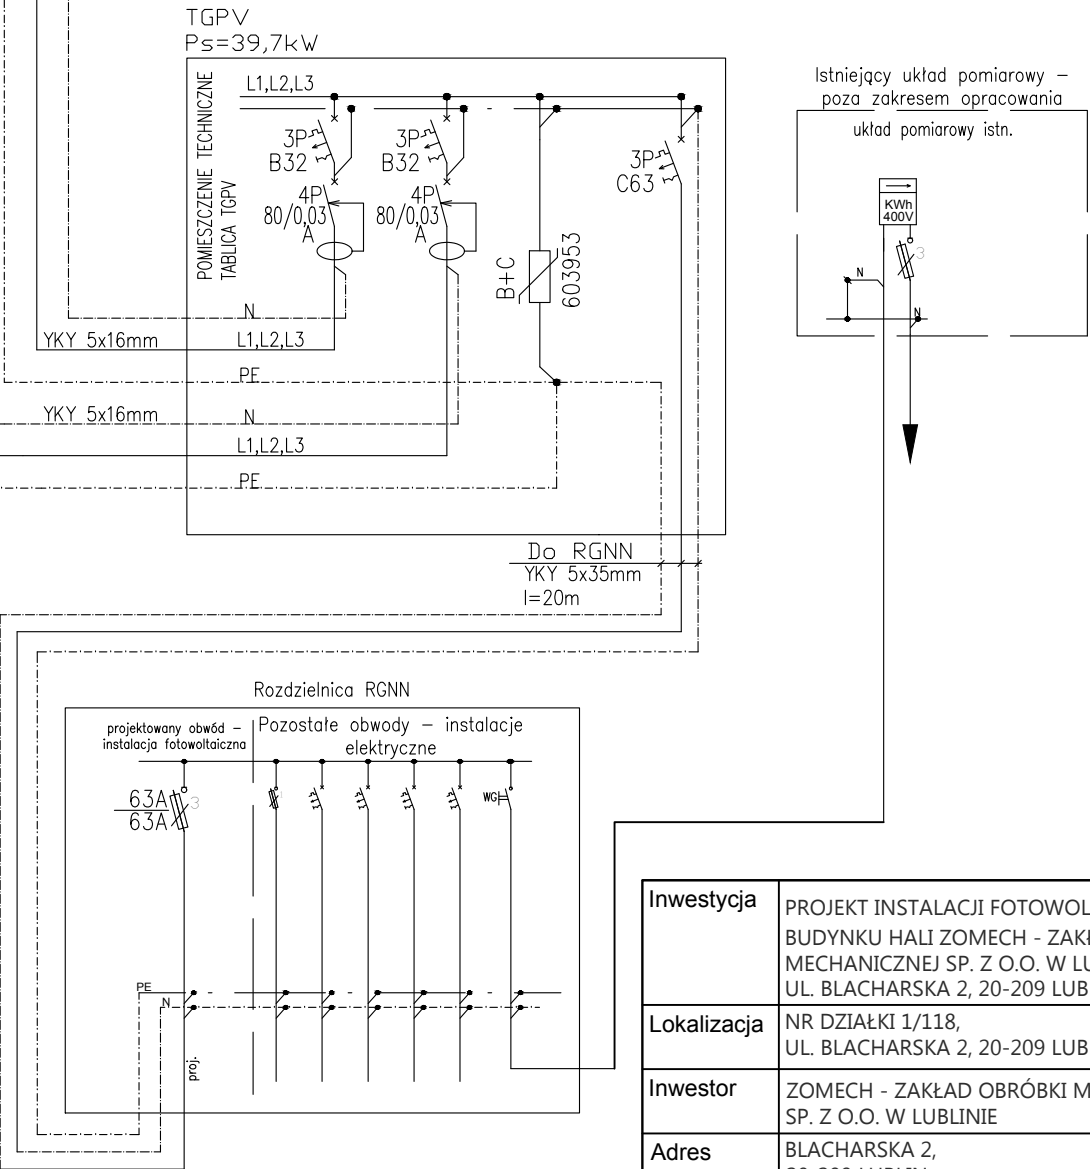

Investycja	PROJEKT INSTALACJI FOTOWOLTAICZNEJ NA DACHU BUDYNKU HALI ZOMECH - ZAKŁAD OBRÓBKİ MECHANICZNEJ SP. Z O.O. W LUBLINIE NR DZIAŁKI 1/118, UL. BLACHARSKA 2, 20-209 LUBLIN		
Lokalizacja	NR DZIAŁKI 1/118, UL. BLACHARSKA 2, 20-209 LUBLIN		
Inwestor	ZOMECH - ZAKŁAD OBRÓBKİ MECHANICZNEJ SP. Z O.O. W LUBLINIE		
Adres	BLACHARSKA 2, 20-209 LUBLIN	Data: 02.2018	
Funkcja	Imię i nazwisko	Nr uprawnień	Podpis
Projektant	mgr inż. Norbert Gajda	LUB/0068/PWBE/15	
Rysunek:	Instalacja fotowoltaiczna - schemat strukturalny		Nr rys.: E4 Skala: -:-